


EDIFICIO B (Fisica)

PLANTA BAJA

ACCESO

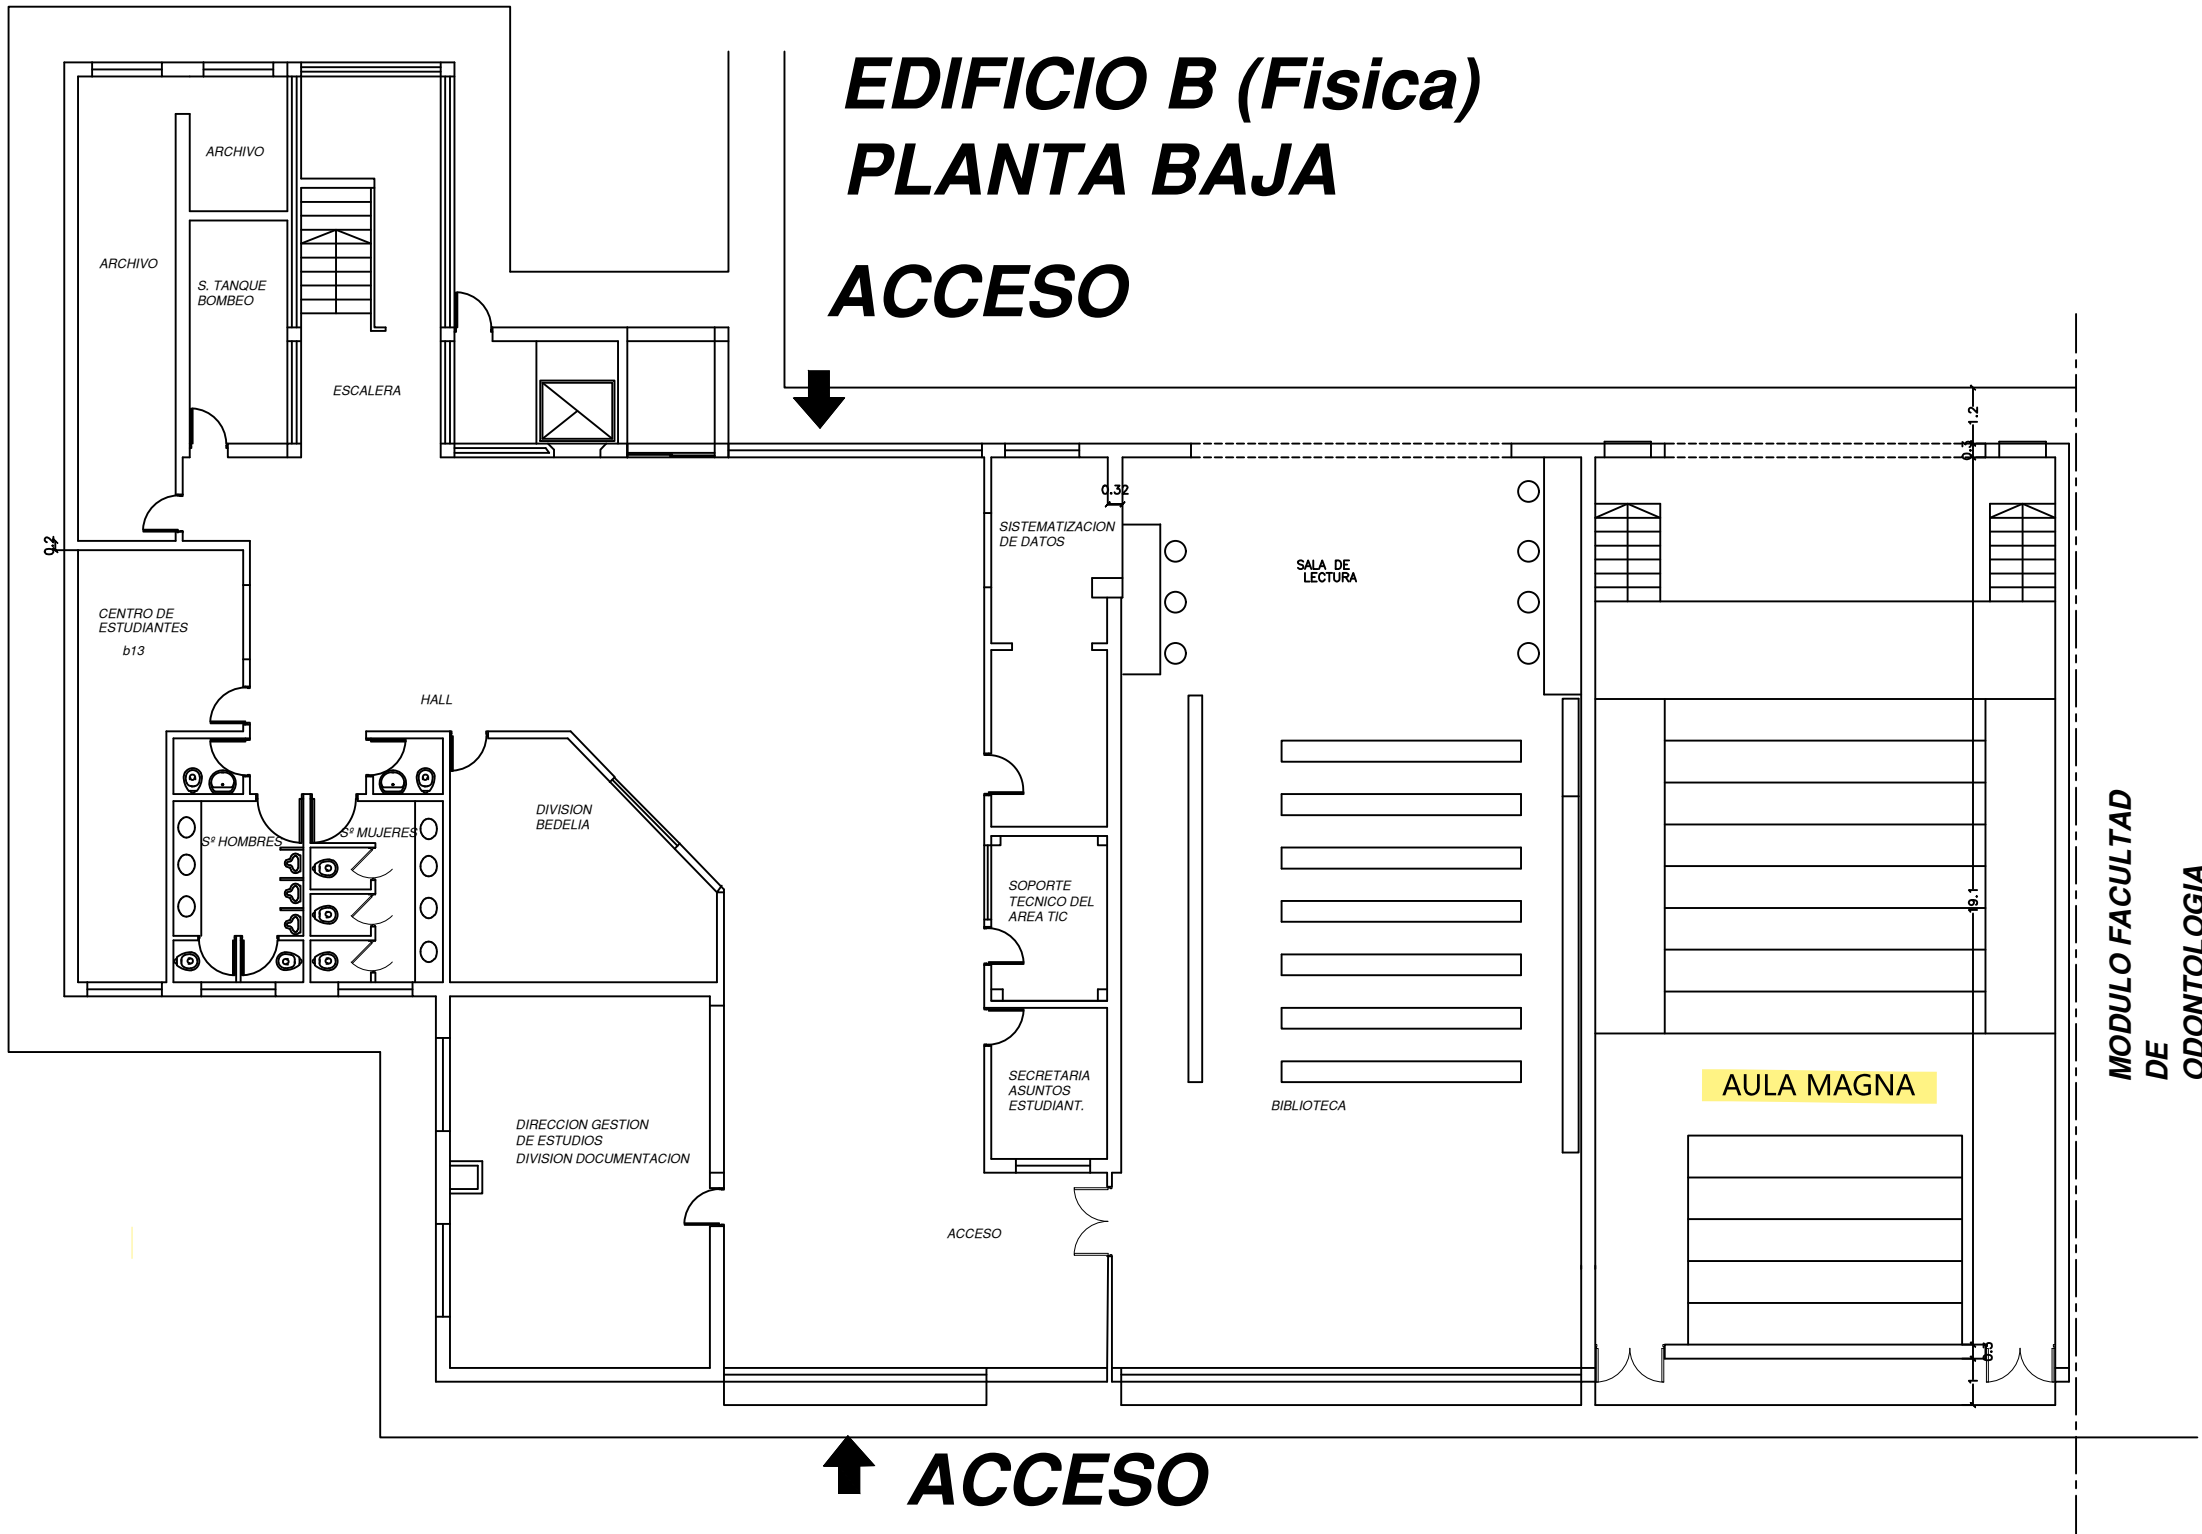

**MODULO FACULTAD
DE
ODONTOLOGIA**